




SZCZEGÓŁ OKAPU DACHU LUKARNY, 1:5

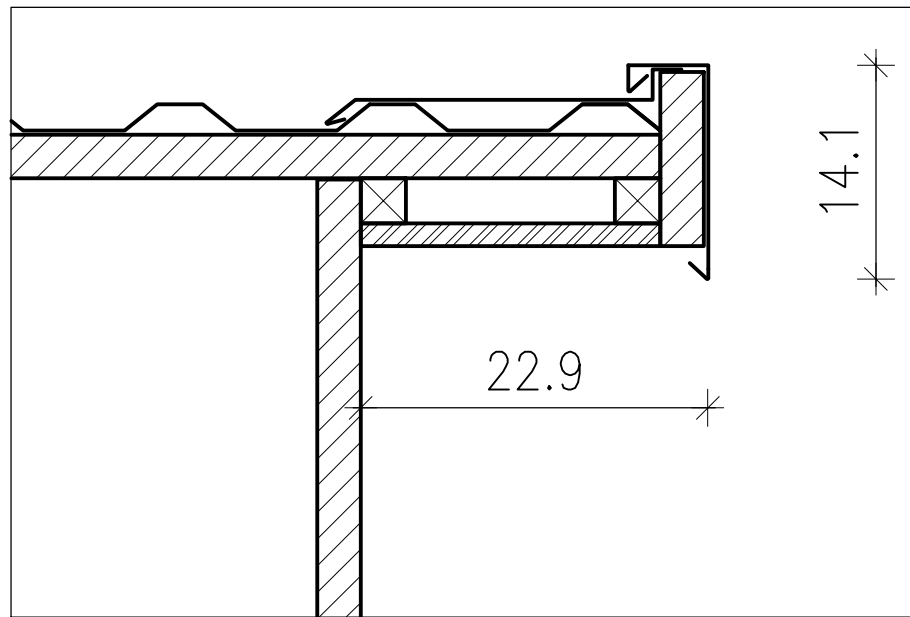


SZCZEGÓŁ SZCZYTU LUKARNY, DESKA WIATROWA, 1:5

WIDOK FRONTOWY, 1:25

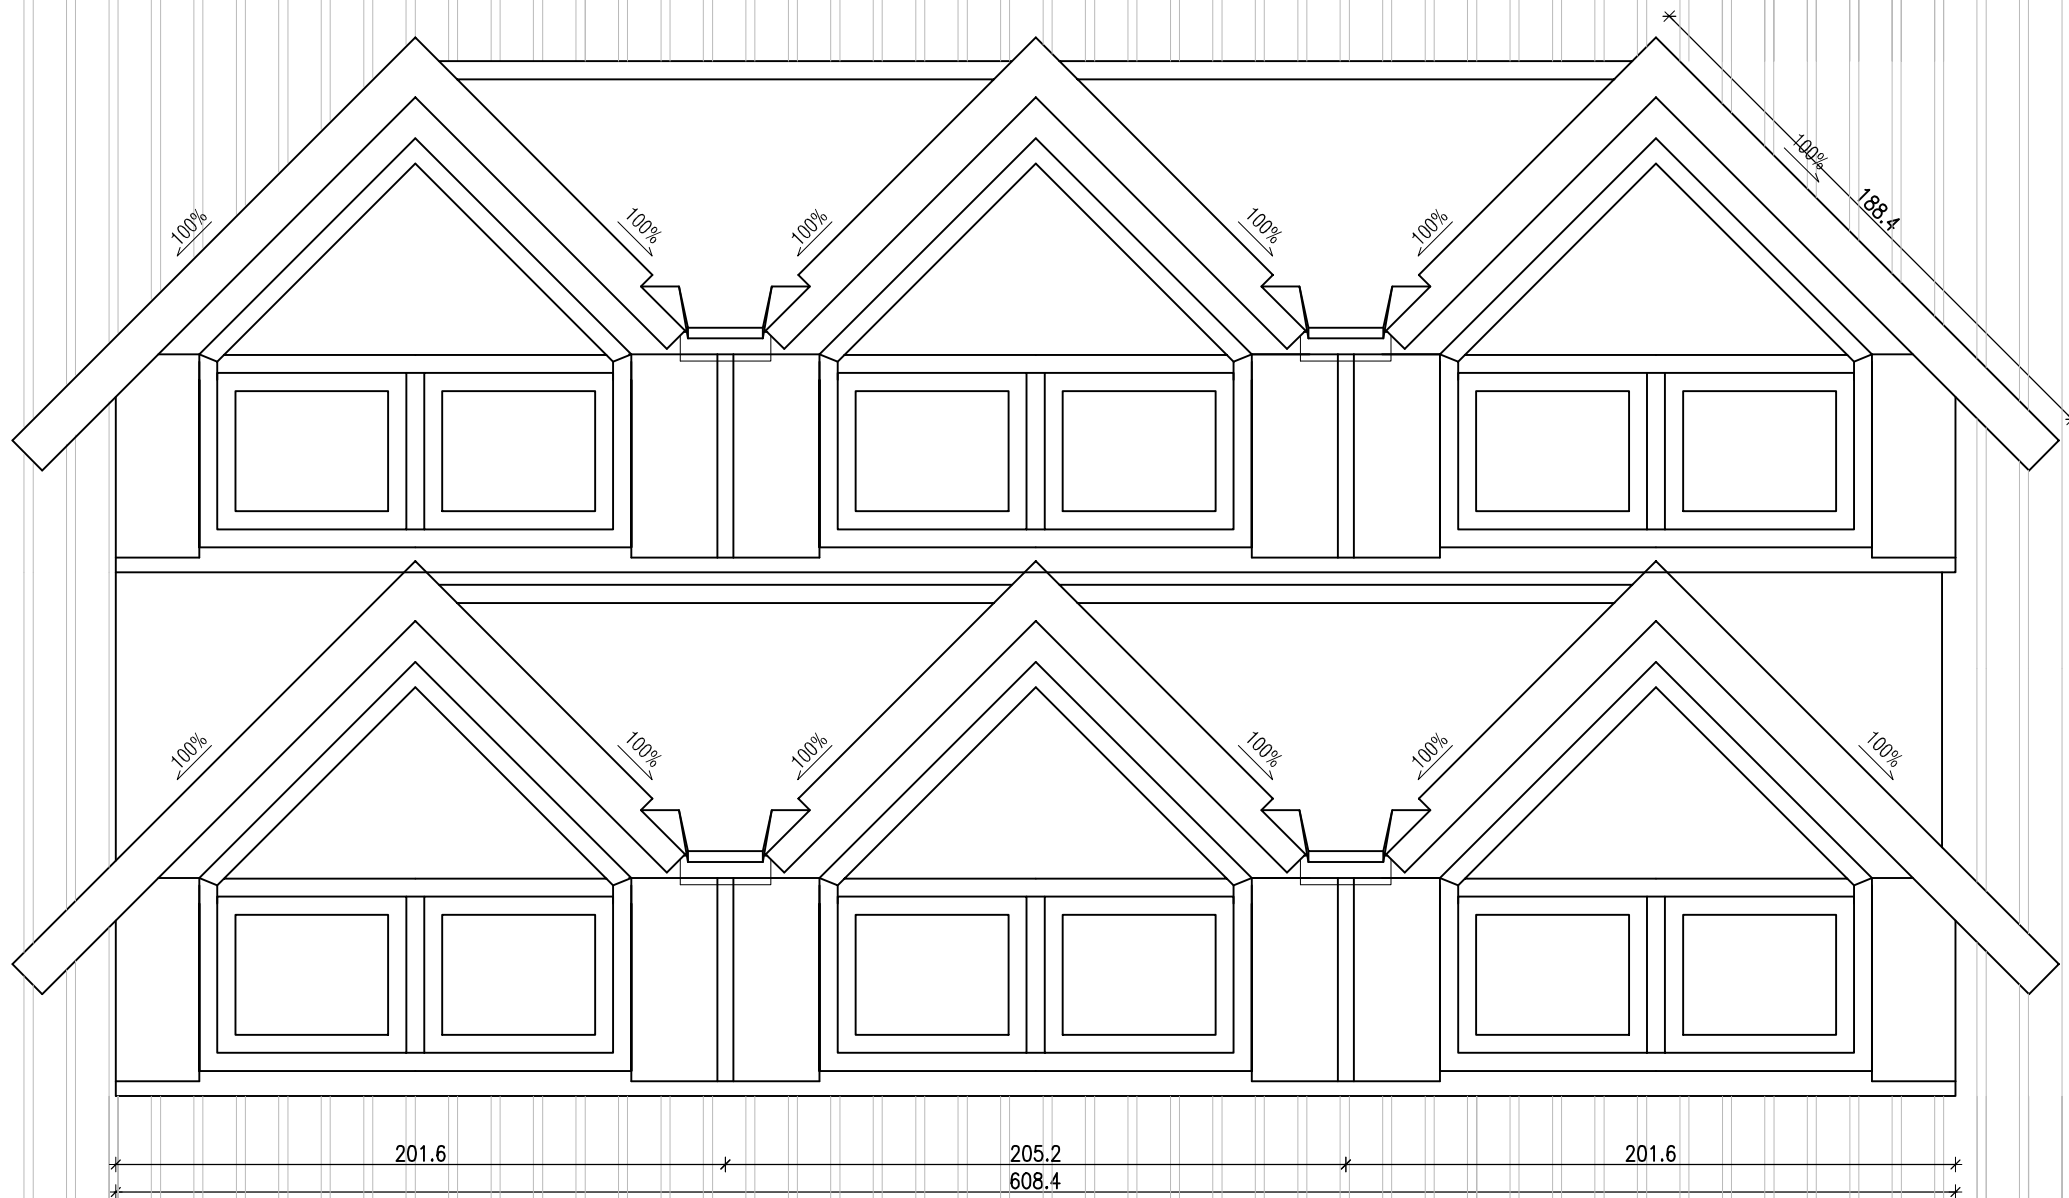


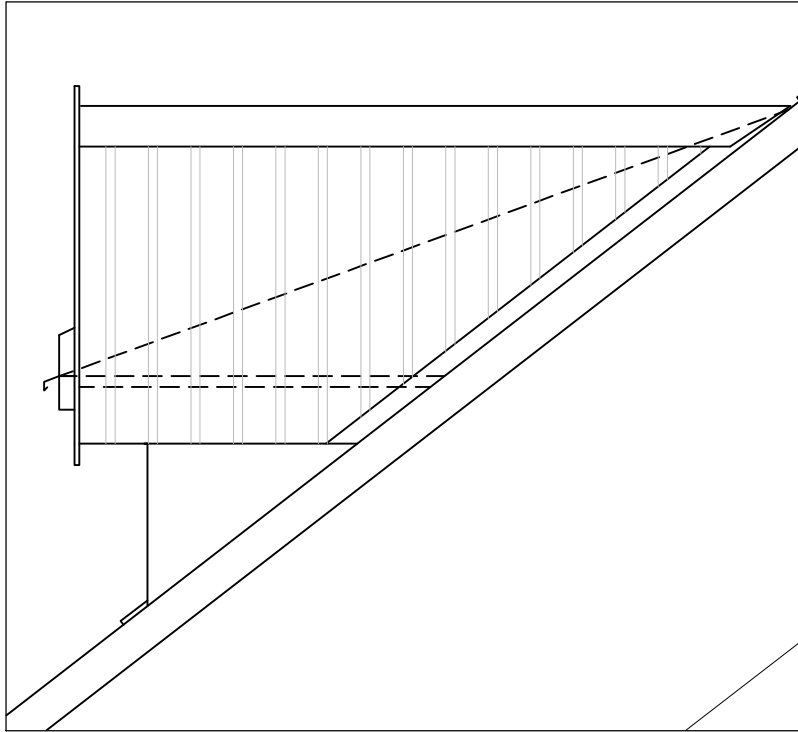


WIDOK Z BOKU, 1:25

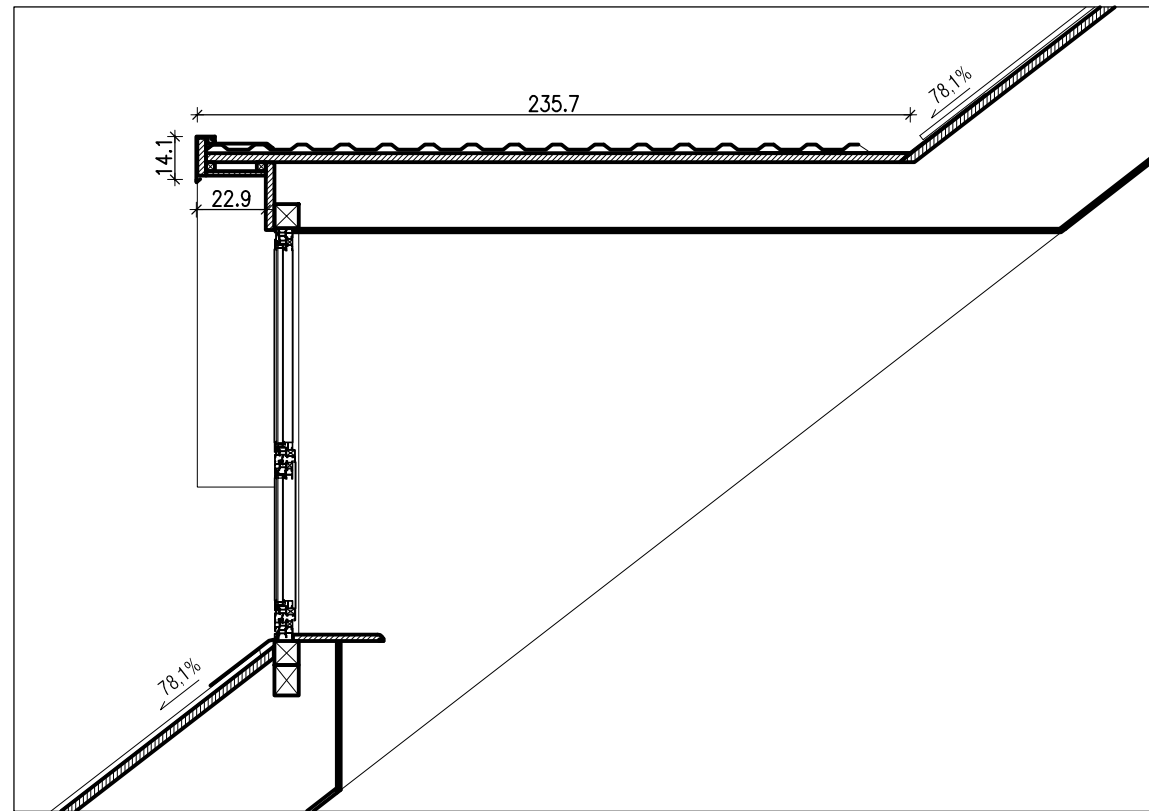

PRZĘKRÓJ A-A, 1:25

WIDOK FRONTOWY, 1:25

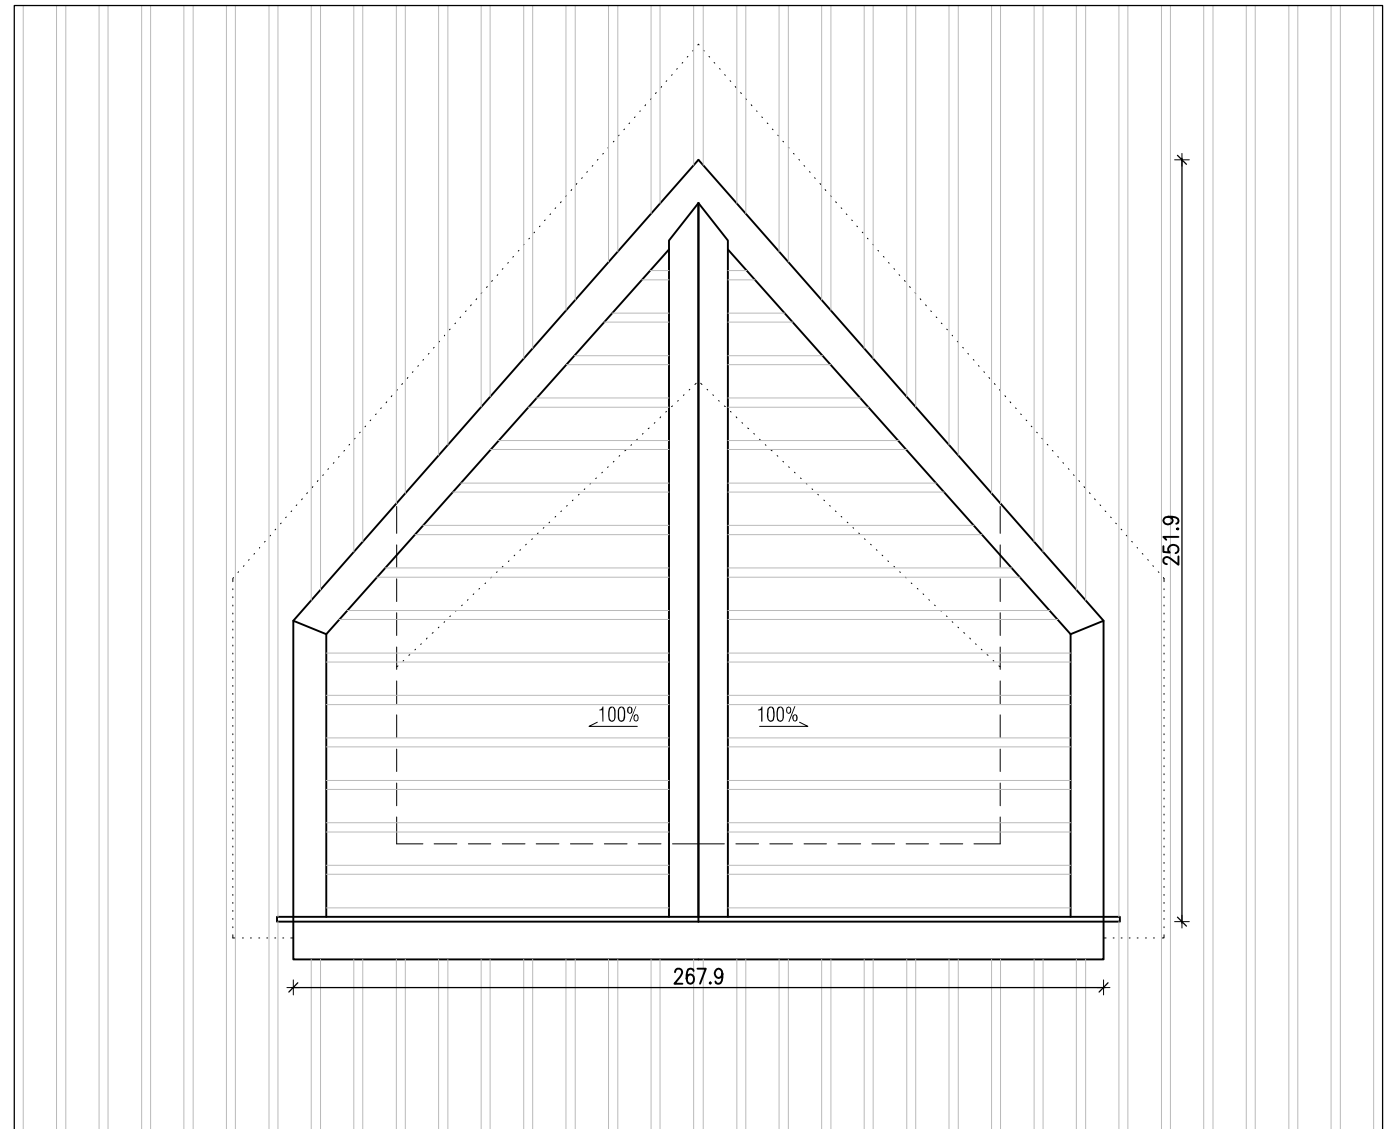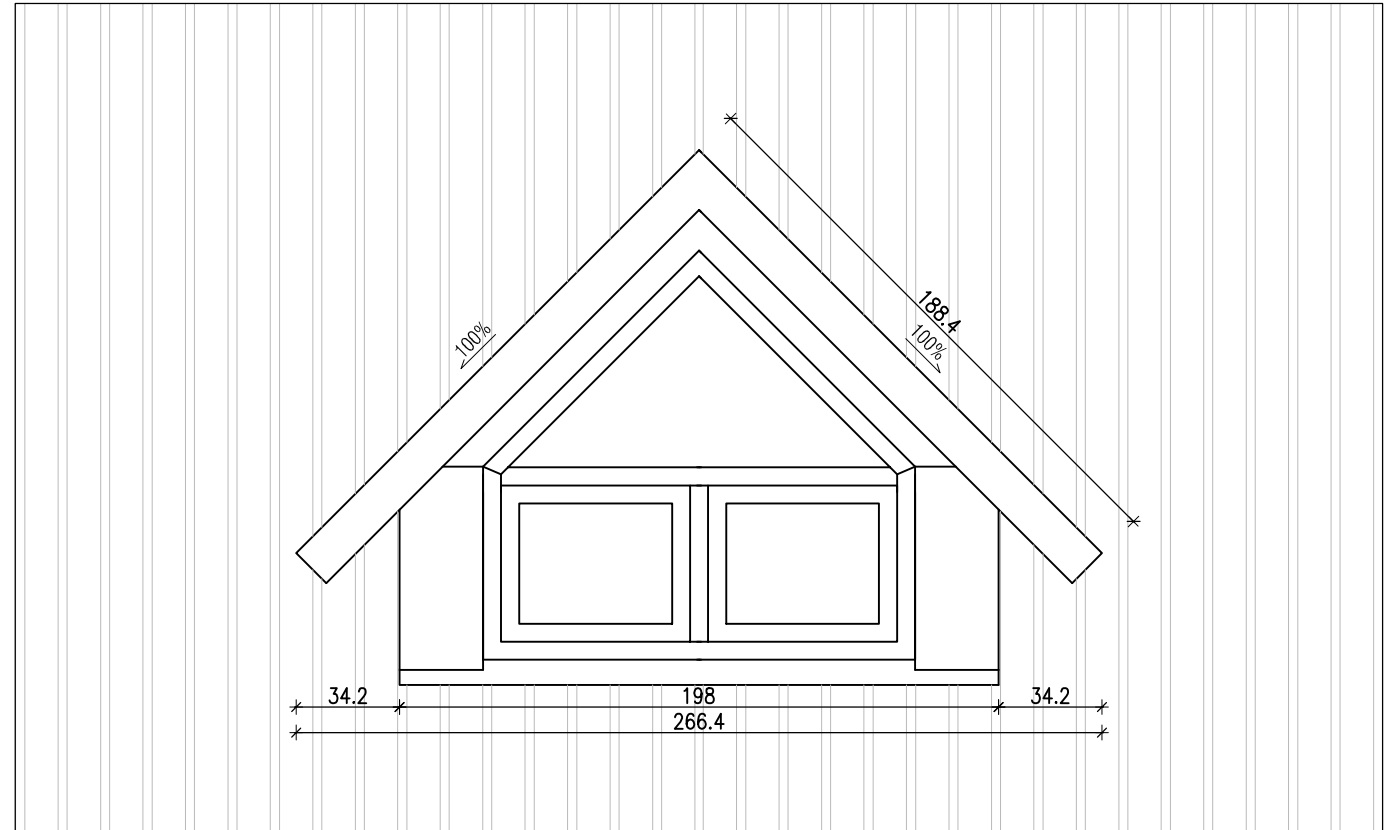



WIDOK Z GÓRY, 1:25

CZERWIEC 2017


WŁODARCZYK
WŁODARCZYK
ARCHITEKCI
STUDIO AUTORSKIE

prawa autorskie zastrzeżone

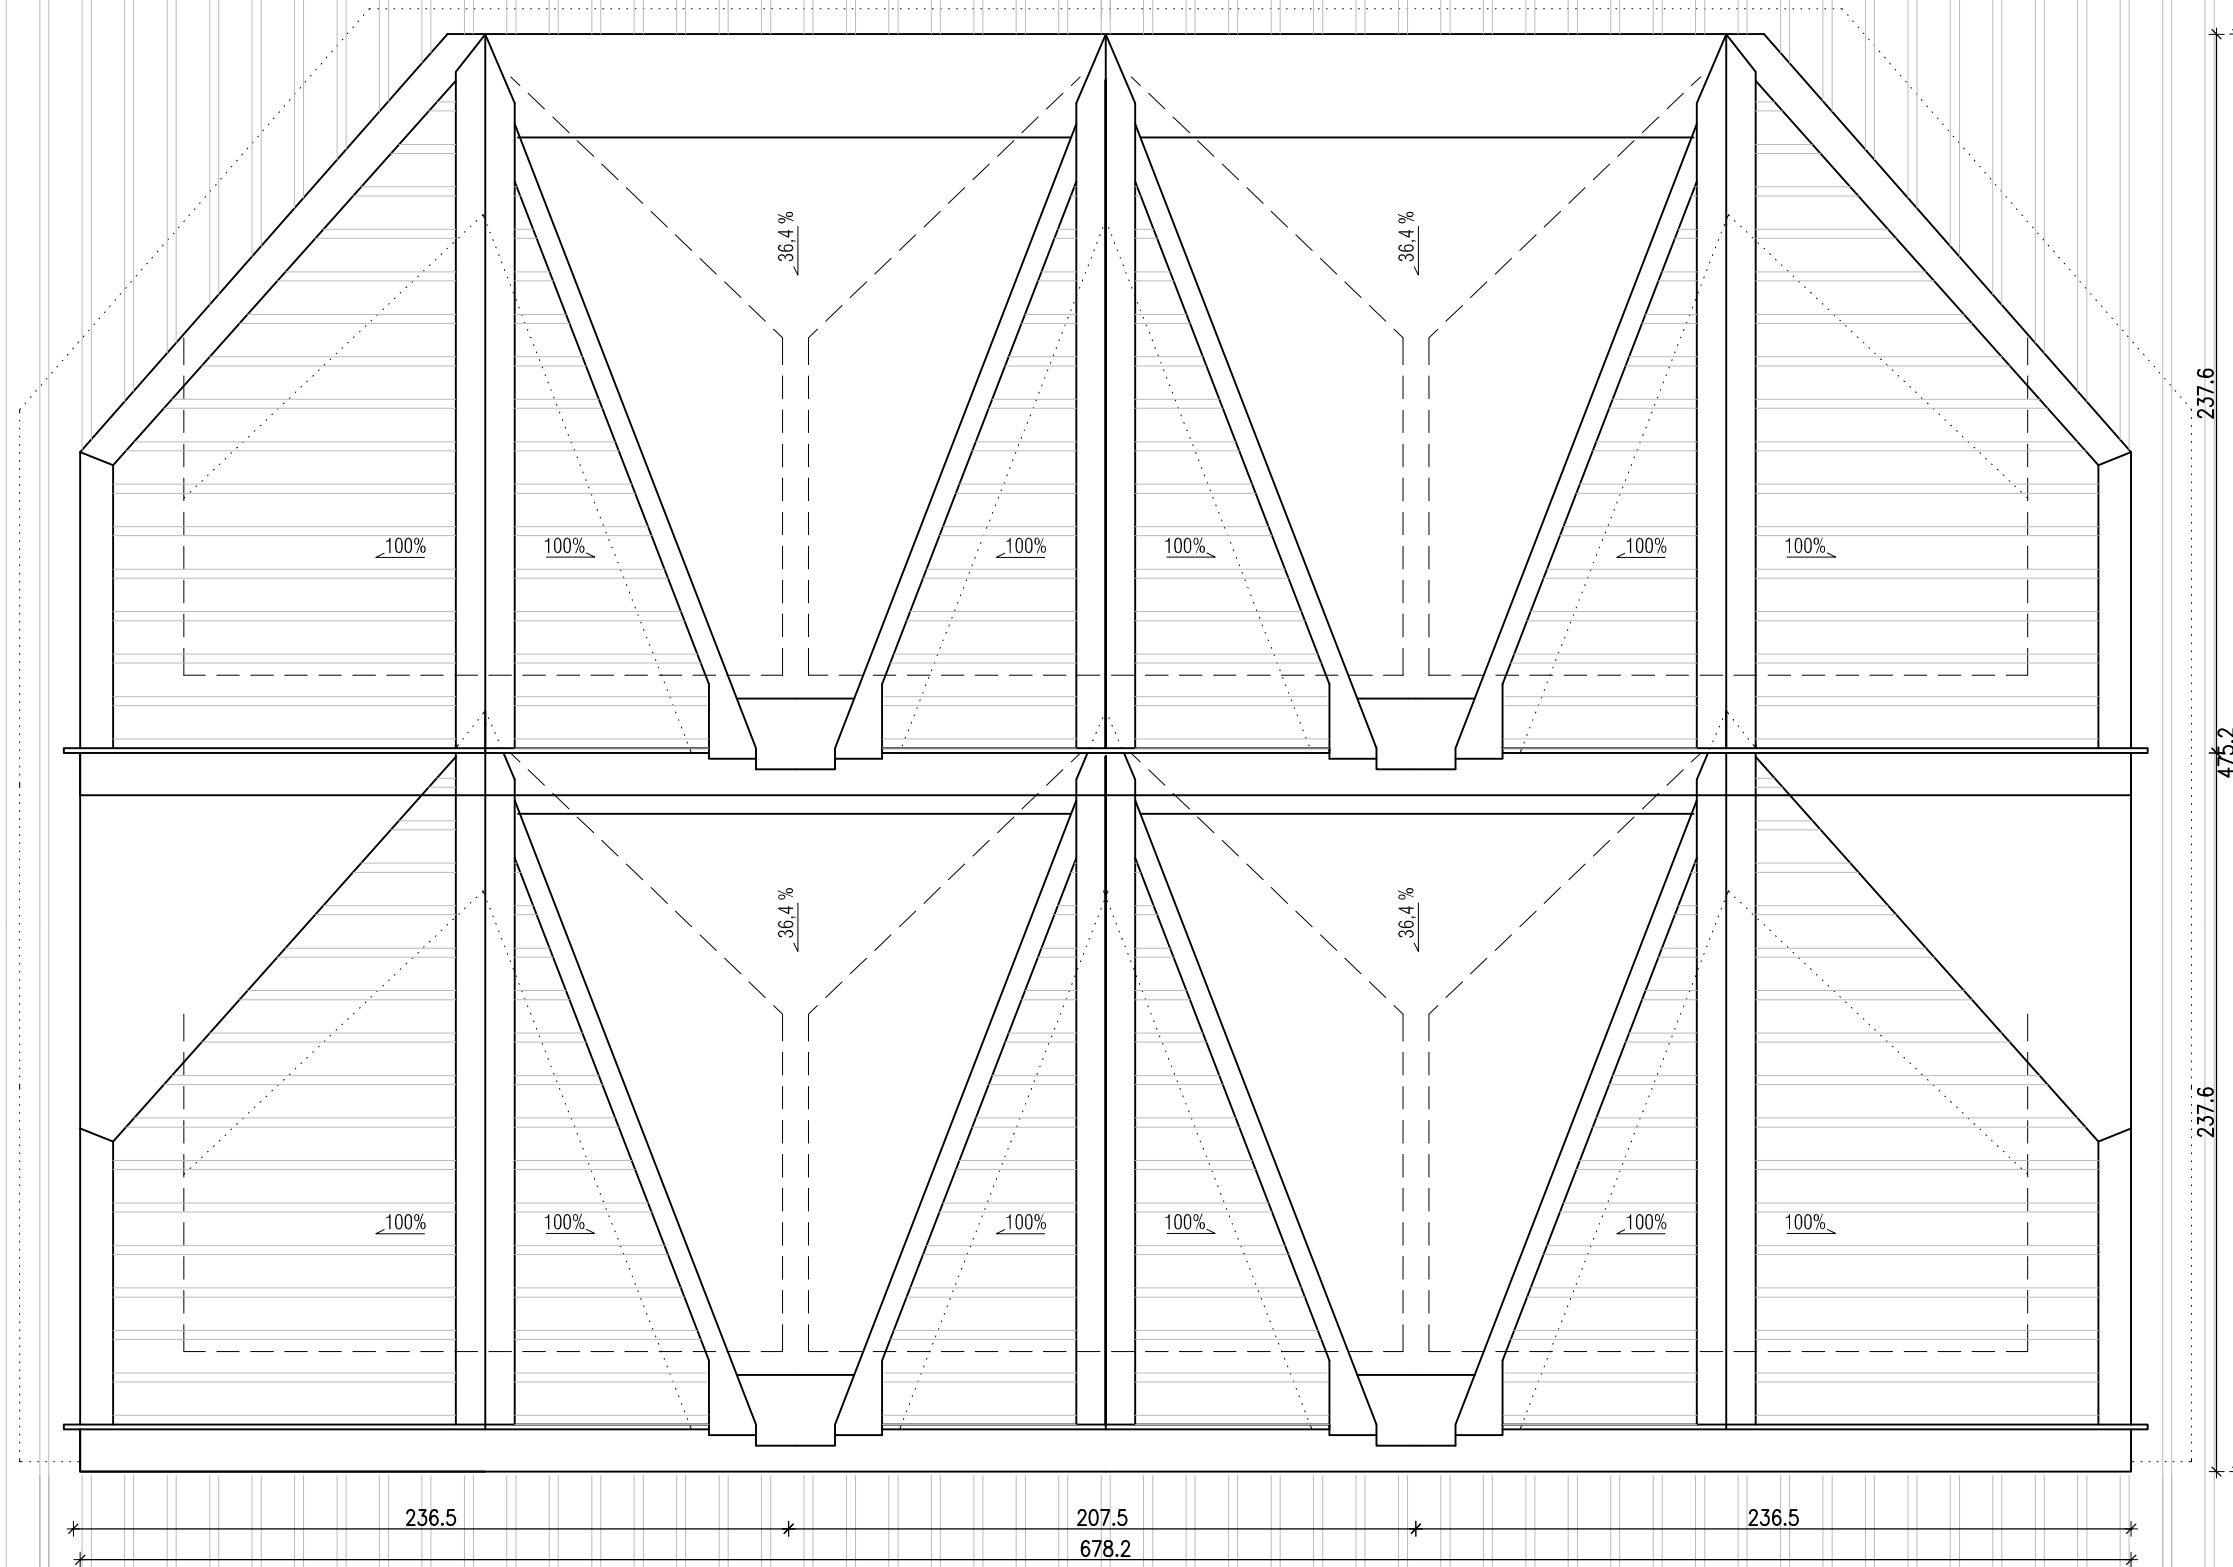

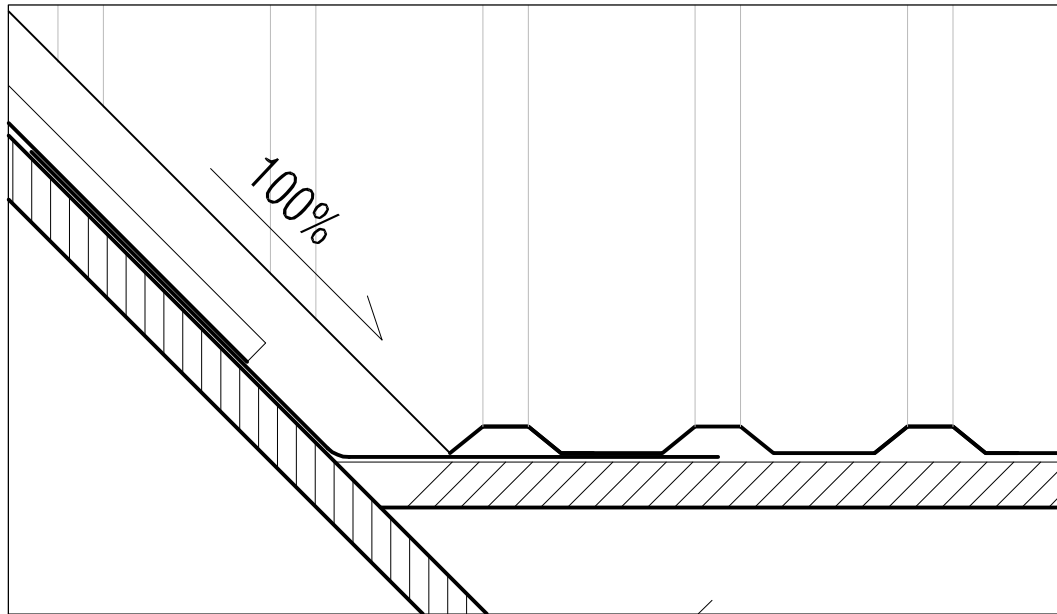

SCZEGÓŁ PRZKROJU POPRZECZNEGO PRZEZ LUKARNE, 1:5

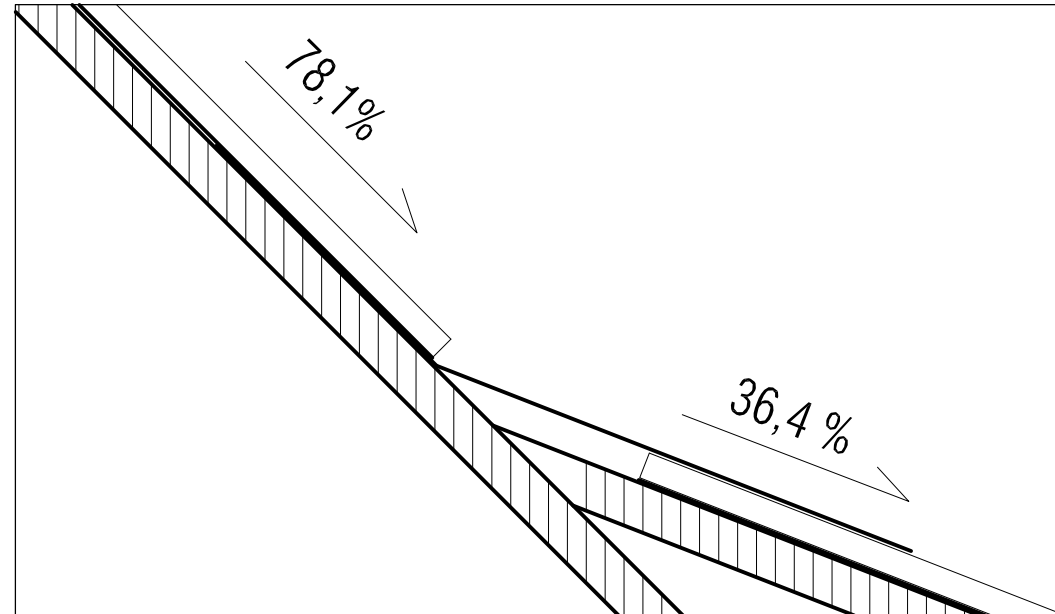

SCZEGÓŁ STYKU POŁĄCI GŁÓWNEJ Z POŁACIA KOSZOWA LUKARNY, 1:5

WIDOK Z BOKU, 1:25

